


پلان تیپ طبقات (دوم تا ششم)

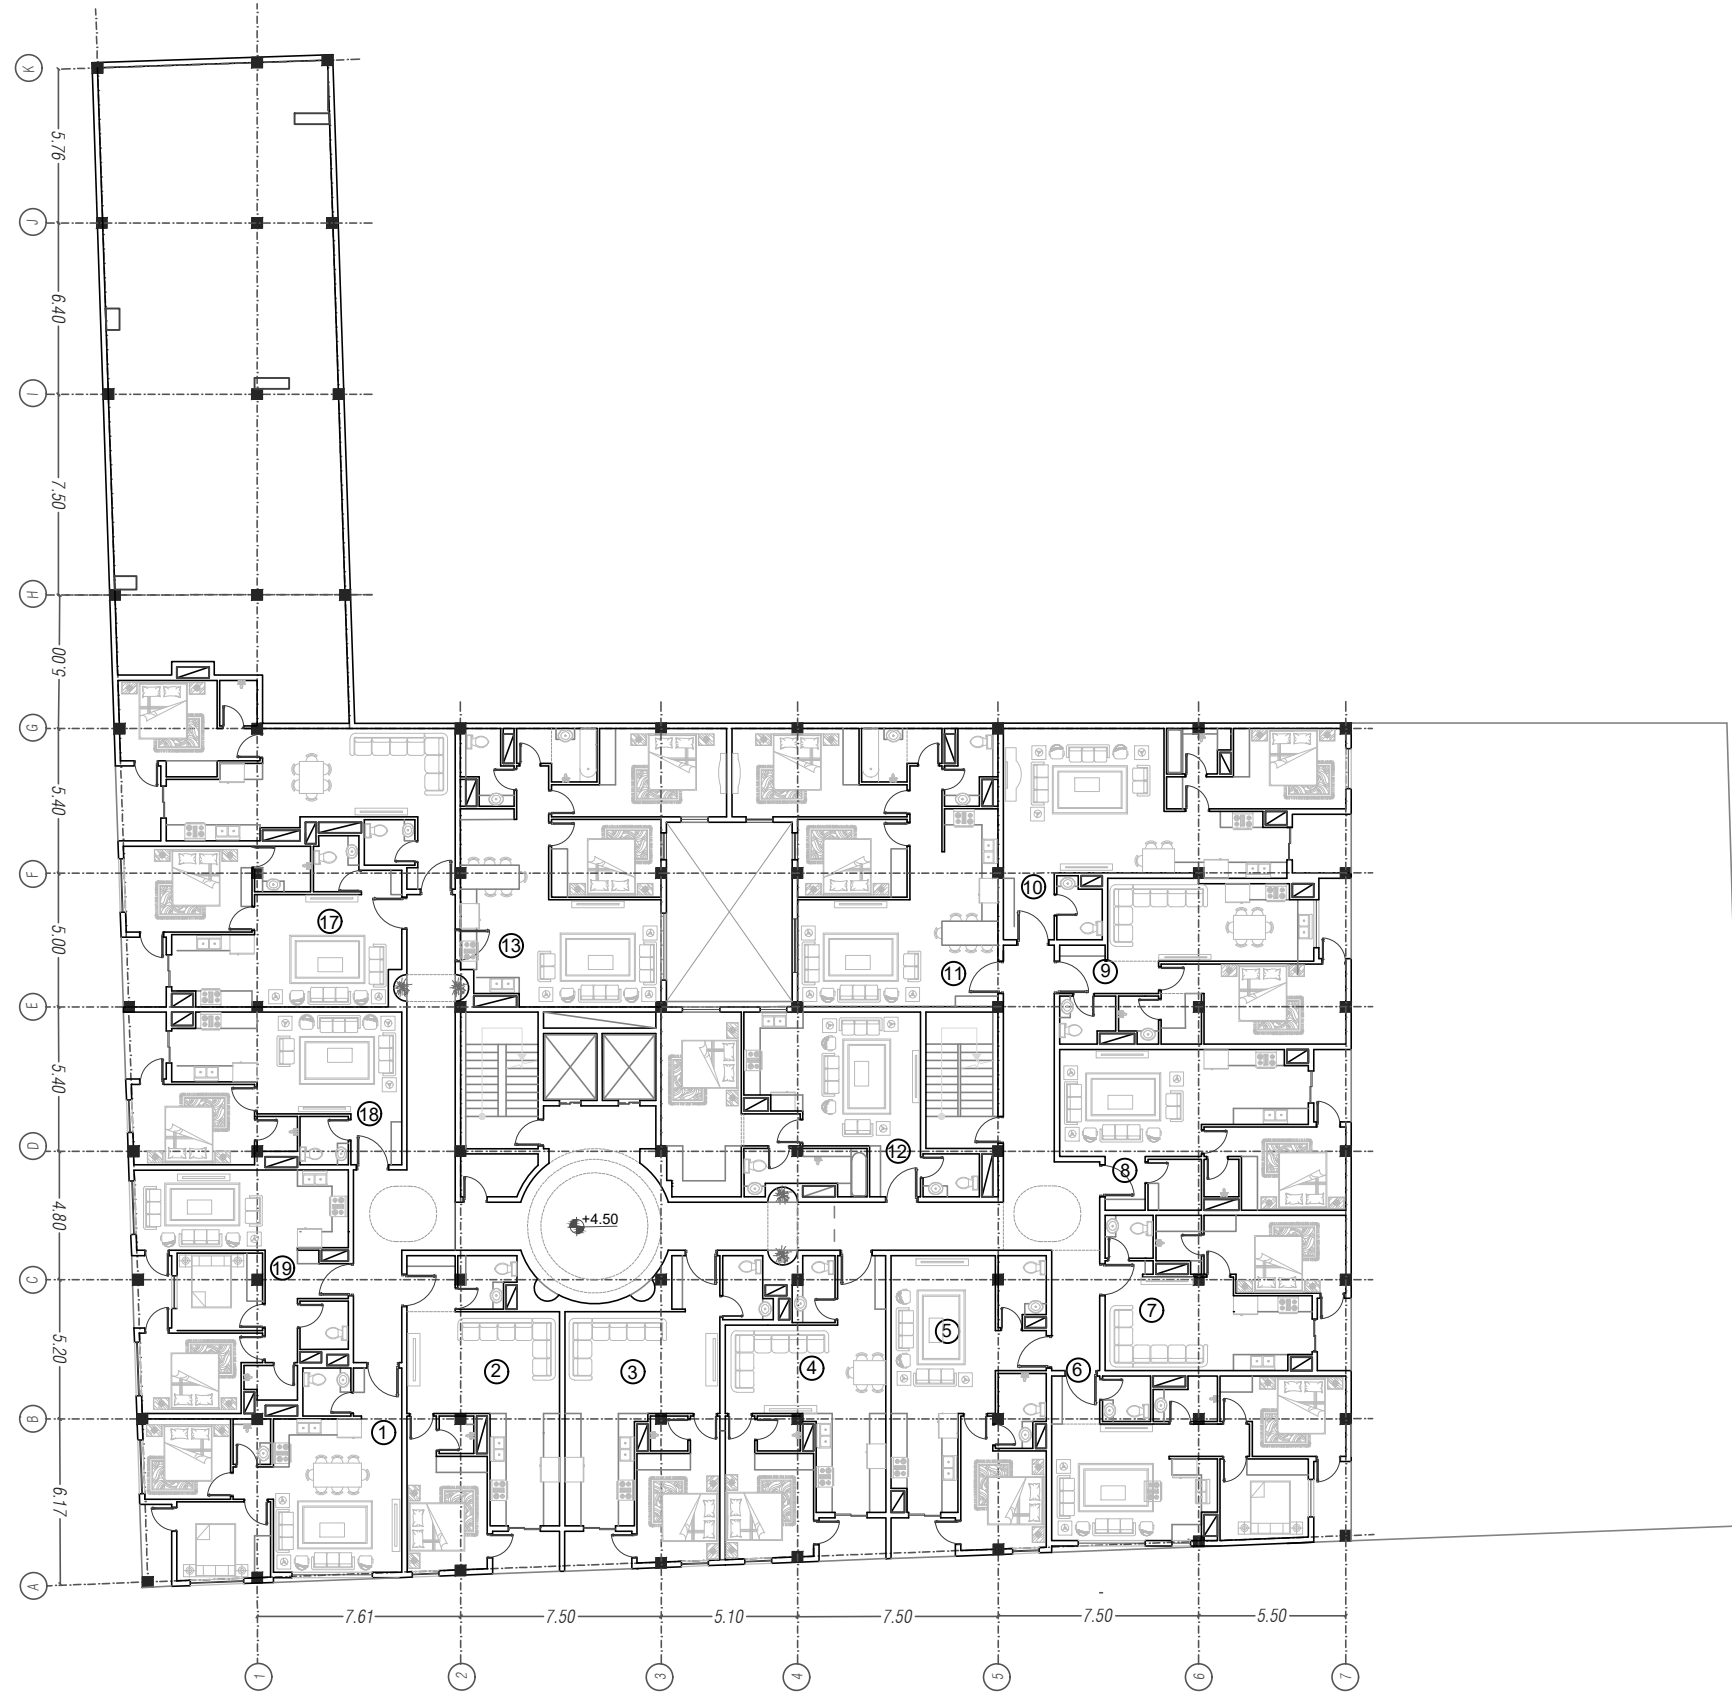


Checked by: Drawn by:	عنوان نقشه: مقیاس:	عنوان پروژه: کارفرما:	وضعیت: تاریخ:	توضیحات: تاریخ:	تهیه کننده: تاریخ:	بازنگری:			
						<input type="checkbox"/>	<input type="checkbox"/>	<input type="checkbox"/>	<input type="checkbox"/>

پلان طبقه اول




عنوان پروژه : عنوان نقشه : مقیاس :	طراحی : Drawing Title : Drawing No. : Scale : 1:1000	تصویب : تاریخ : امضاء :	توضیحات : تاریخ : امضاء :	بازنگری : <input type="checkbox"/> مرحله 1 <input type="checkbox"/> مرحله 2 <input type="checkbox"/> مرحله 3 <input type="checkbox"/> مرحله 4
		کشیده : Checked by : تاریخ : Drawn by :	طراحی : Checked by : تاریخ : Drawn by :	تصویب : تاریخ : امضاء :

پلان طبقه اول

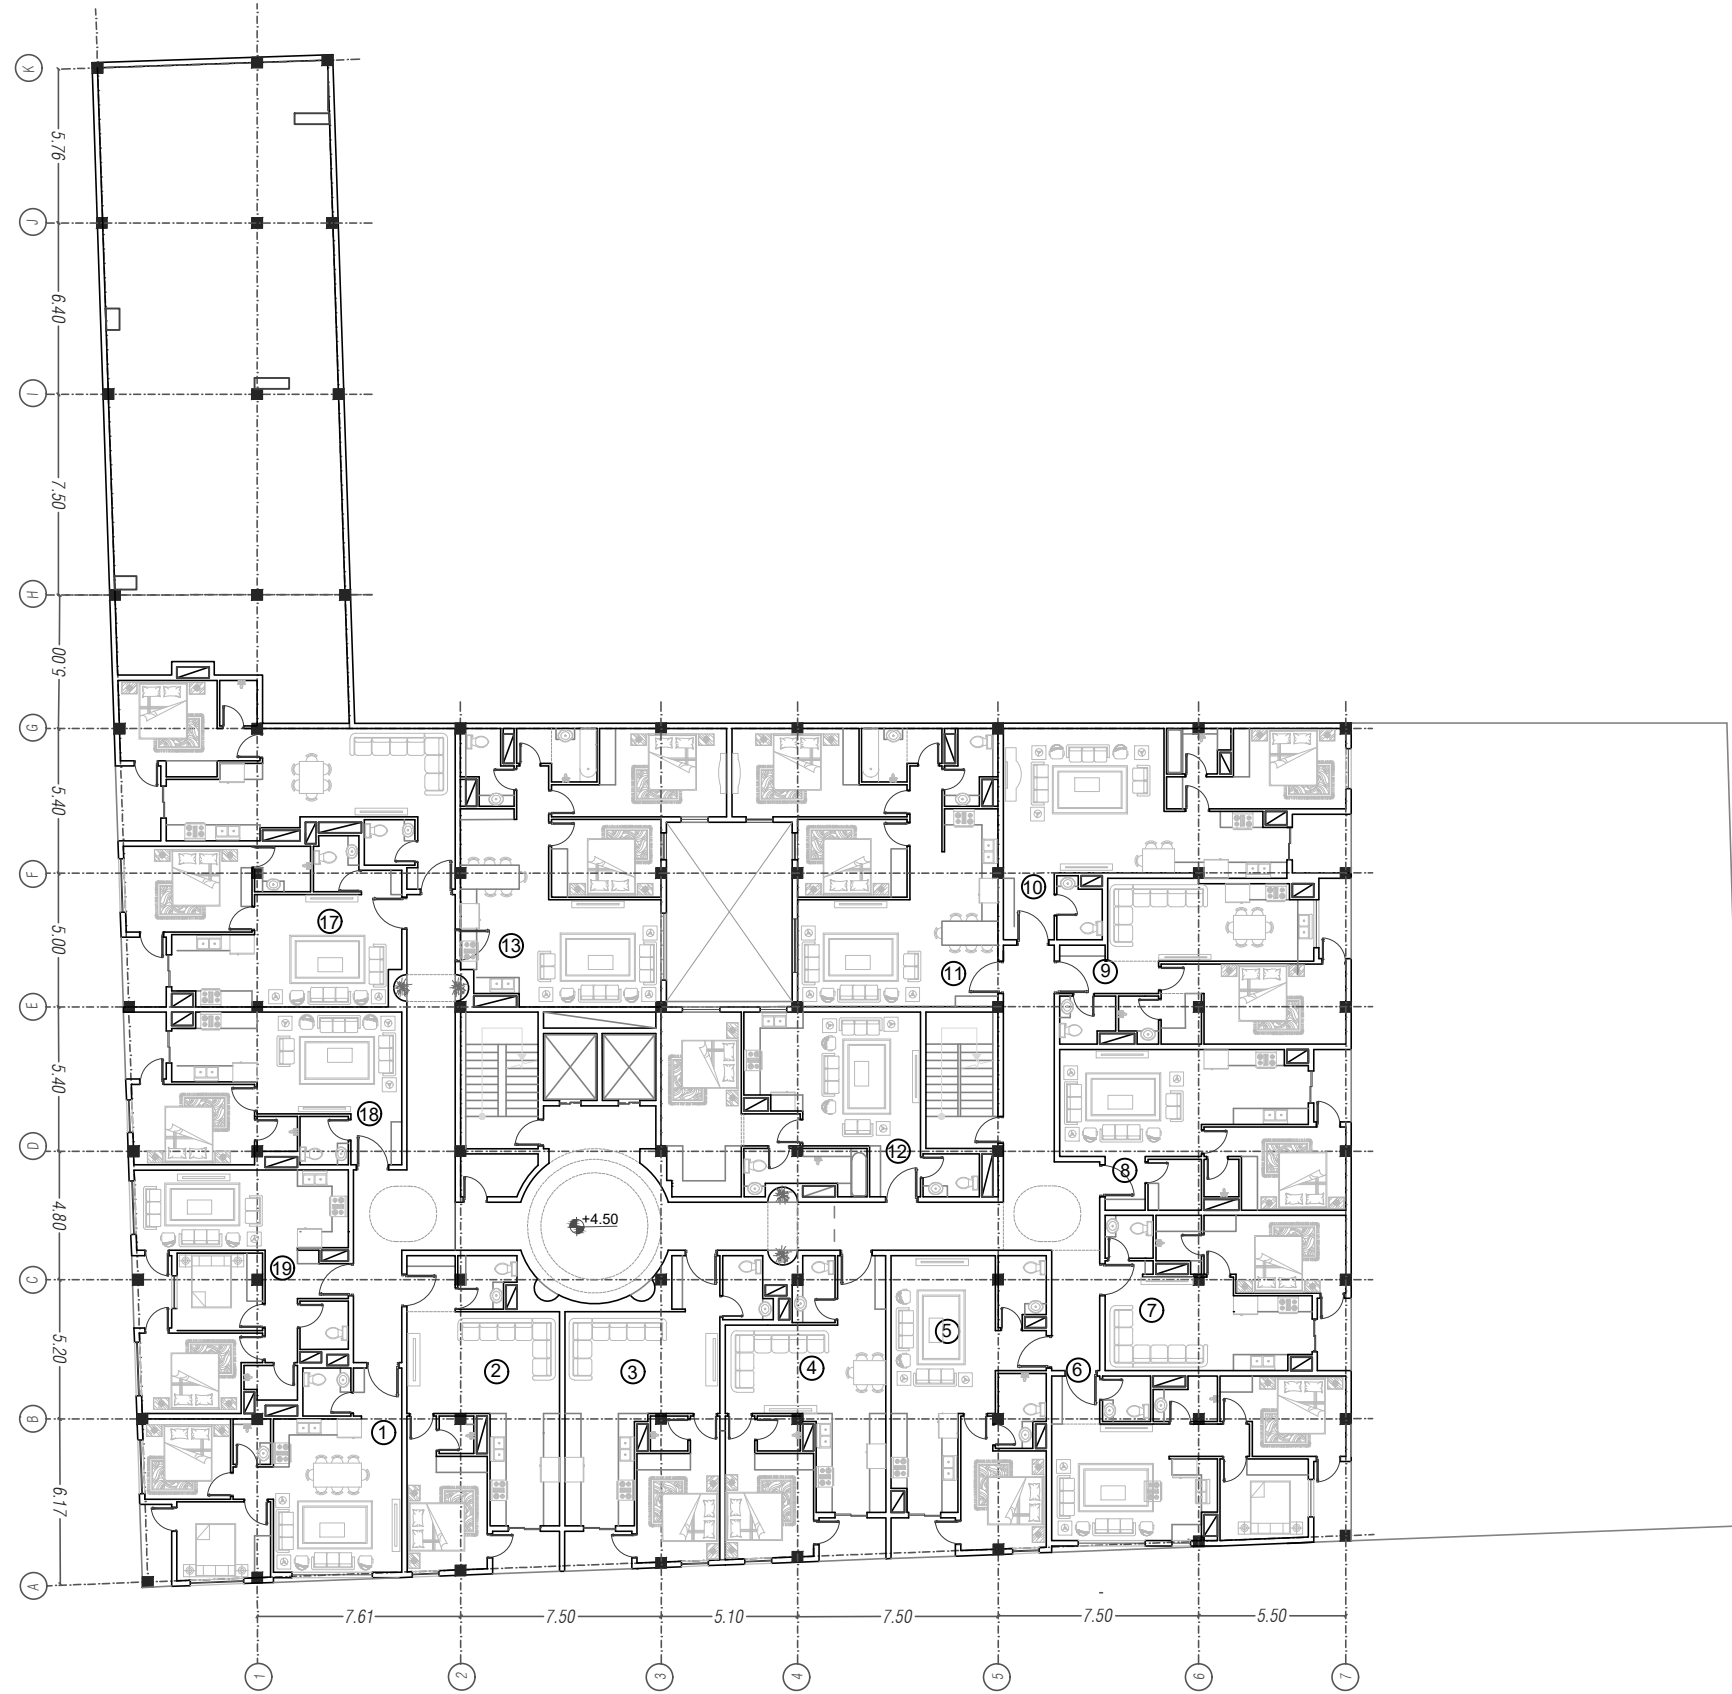

نام طراح : Checked by : نام مهندس : Drawn by :	عنوان نقشه : مقیاس :	عنوان پروژه : کارفرما :	تصویب : تاریخ : امضاء :	توضیحات : تاریخ : امضاء :	بازنگری : <input type="checkbox"/> مرحله 1 <input type="checkbox"/> مرحله 2 <input type="checkbox"/> مرحله 3 <input type="checkbox"/> مرحله 4
			Drawing Title : Drawing No. :	Scale : 1:1000	Appr : Date : Signature :

پلان زیرزمین ۲-و ۳-

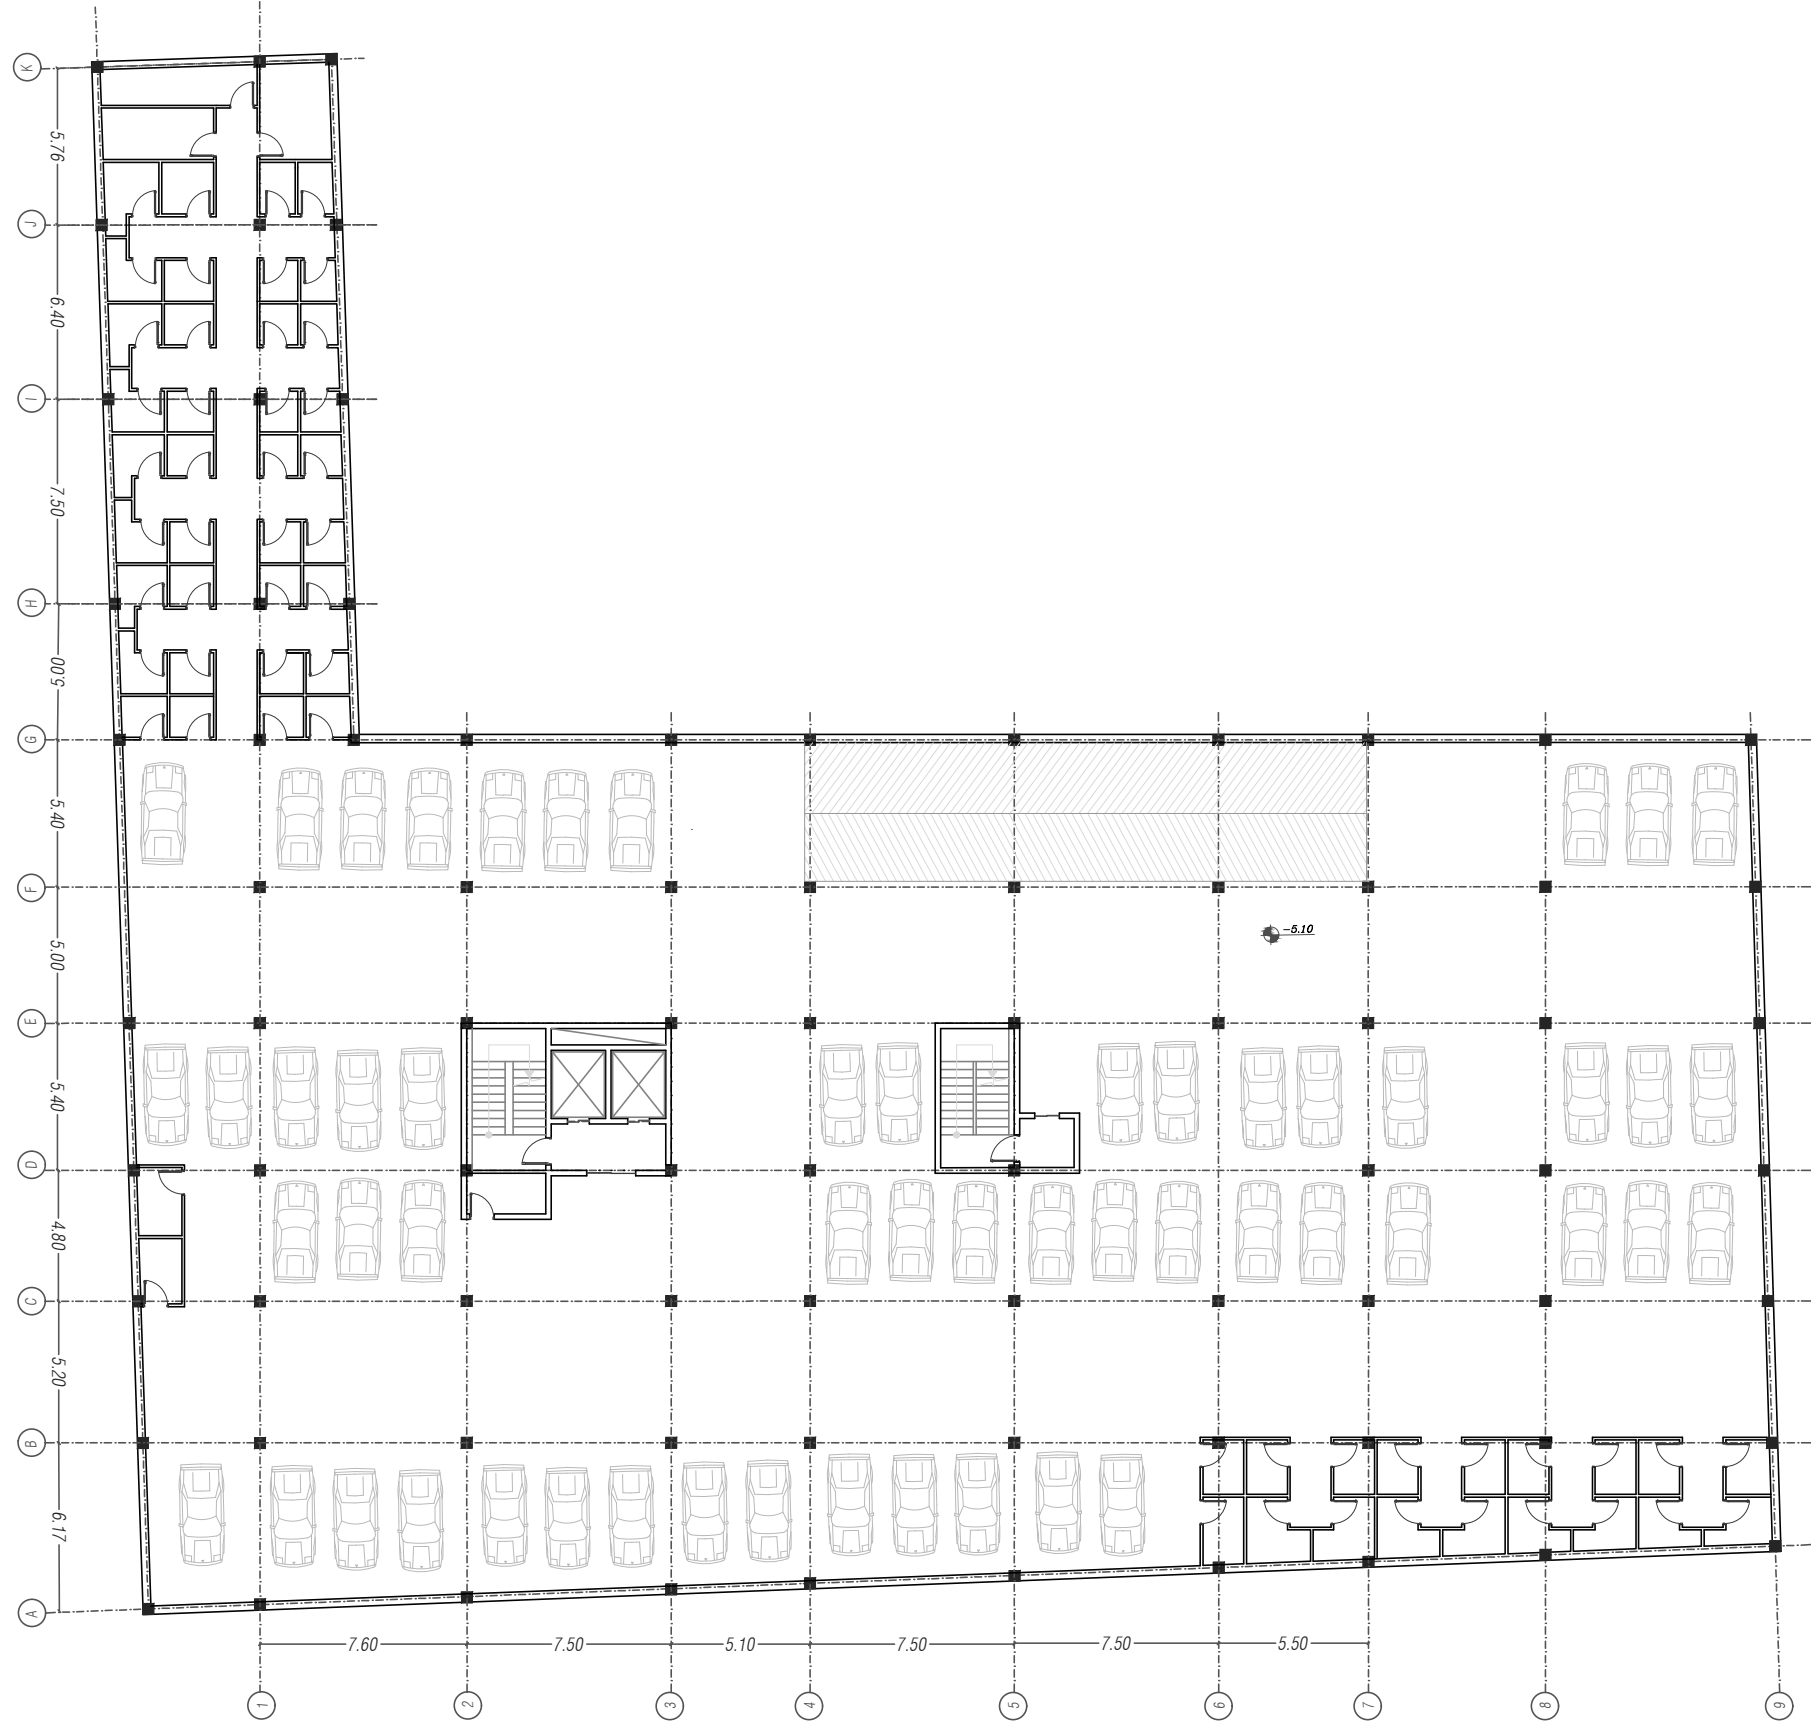

کتابه Checked by:	تاریخ Drawn by:
----------------------	--------------------

طراح:

Drawing Title:
Drawing No.:

عنوان نقشه:

مقیاس:

Scale: 1:1000

عنوان پروژه:

کارفرما:

توضیحات:	تکمیل:	تاریخ:

بازنگری:
